PREFEITURA MUNICIPAL DE JUQUITIBA

FOLHA ÚNICA

ASSUNTO: LEVANTAMENTO TOPOGRÁFICO

LOCAL: RUA JOÃO PEREIRA DA SILVA, BAIRRO DA PALMEIRINHA

MUNICÍPIO: JUQUITIBA

COMARCA: ITAPECERICA DA SERRA

ESTADO: SÃO PAULO

ESCALA: 1:1000

DATA: FEV/2023

SITUAÇÃO SEM ESCALA

VIDE AO LADO

RUA JOÃO PEREIRA DA SILVA

EXTENSÃO

DA PAVIMENTAÇÃO – 105m

LARGURA – 5,00 m.

PREFEITURA MUNICIPAL DE JUQUITIBA
AYRES SCORSATTO

ENGENHEIRO RESPONSÁVEL:
ALAN HELENO FRANCO
CREA-SP: 5070104180
ART; 28027230230358551

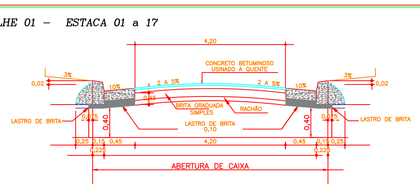

CAMADA DE ROLAMENTO	5,00 cm
BINDER	4,00 cm
BGS (BRITA GRADUADA SIMPLES)	15,00 cm
RACHÃO	25,00 cm

QUADRO DE INFORMAÇÕES		
PAVIMENTAÇÃO	m2	550
GUIAS/SARJETAS	m	220
TUBO ø0,40	m	
TUBO ø0,60	m	
BL SIMPLES	unid.	
POÇO DE VISITA	unid.	
GUIA DE TRAVAMENTO	m	4.00

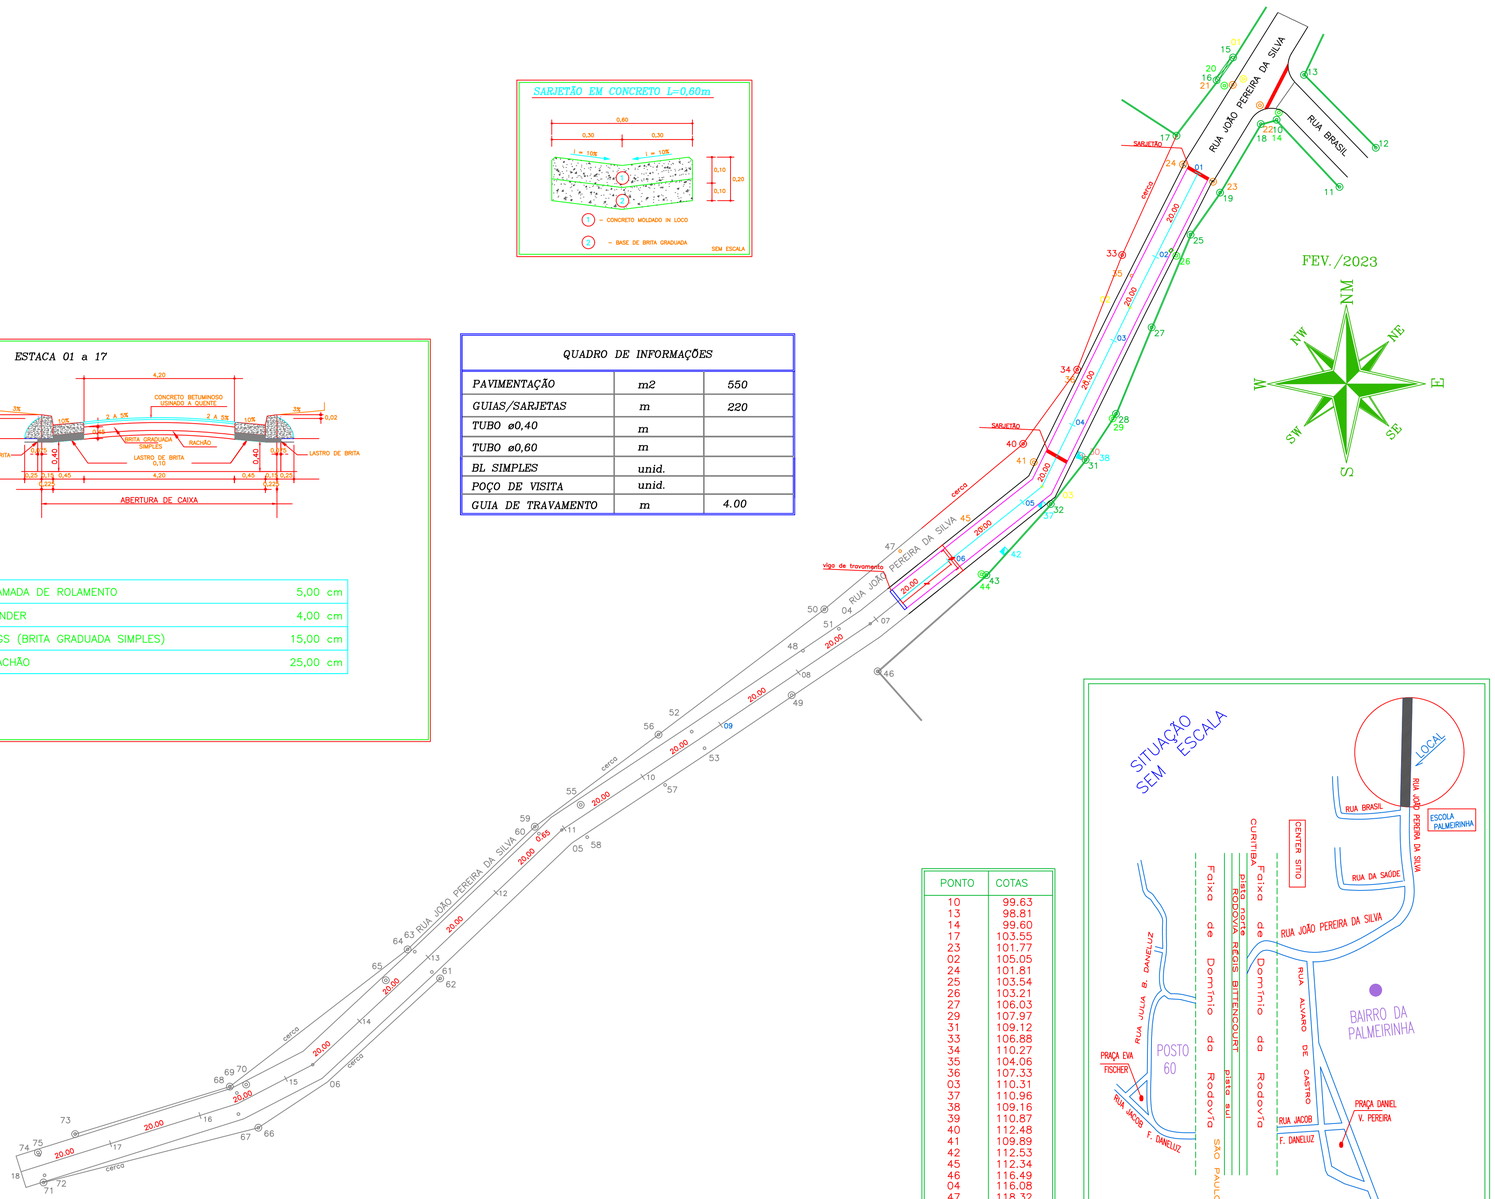

PONTO	COTAS
10	99.63
13	98.81
14	99.60
17	103.55
23	101.77
02	105.05
24	101.81
25	103.54
26	103.21
27	106.03
29	107.97
31	109.12
33	106.88
34	110.27
35	104.06
36	107.33
03	110.31
37	110.96
38	109.16
39	110.87
40	112.48
41	109.89
42	112.53
45	112.34
46	116.49
04	116.08
47	118.32